


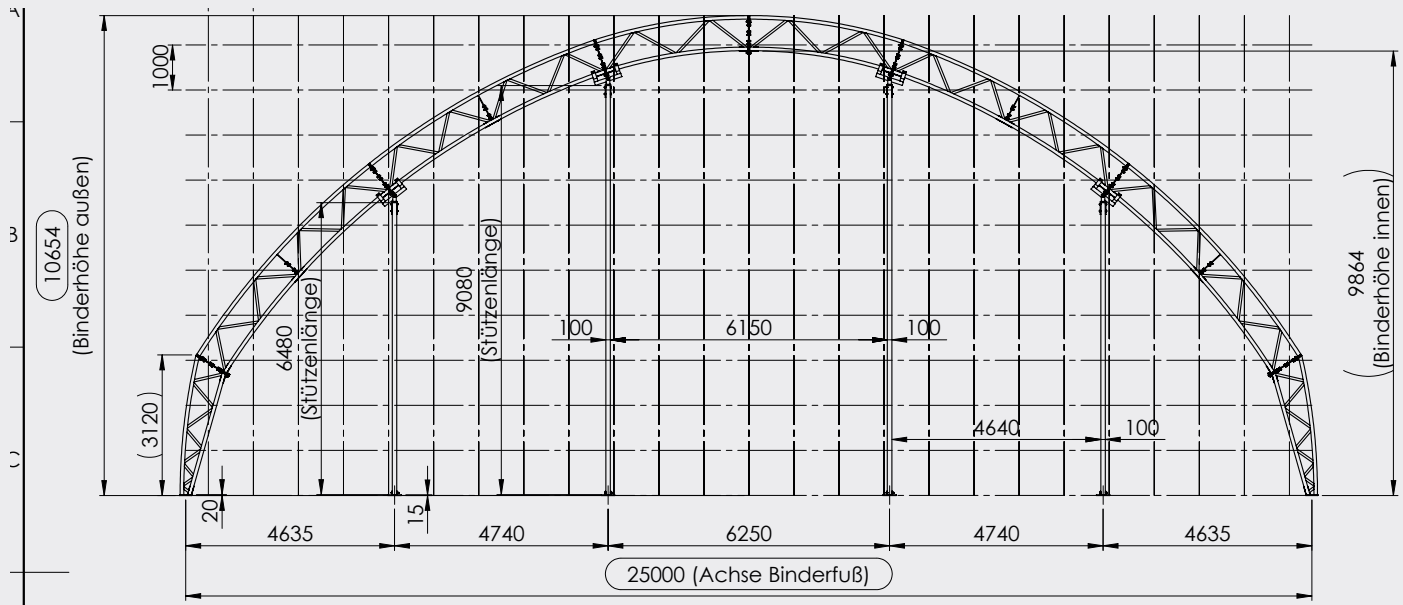

Hallentyp: LBS 82

Technische Daten

Serie	LBS
Achismaß	25,00 m
Firsthöhe Außen	10,65 m
Dachbespannung	PE-Gewebemembran

