



Hallentyp: LBS 115

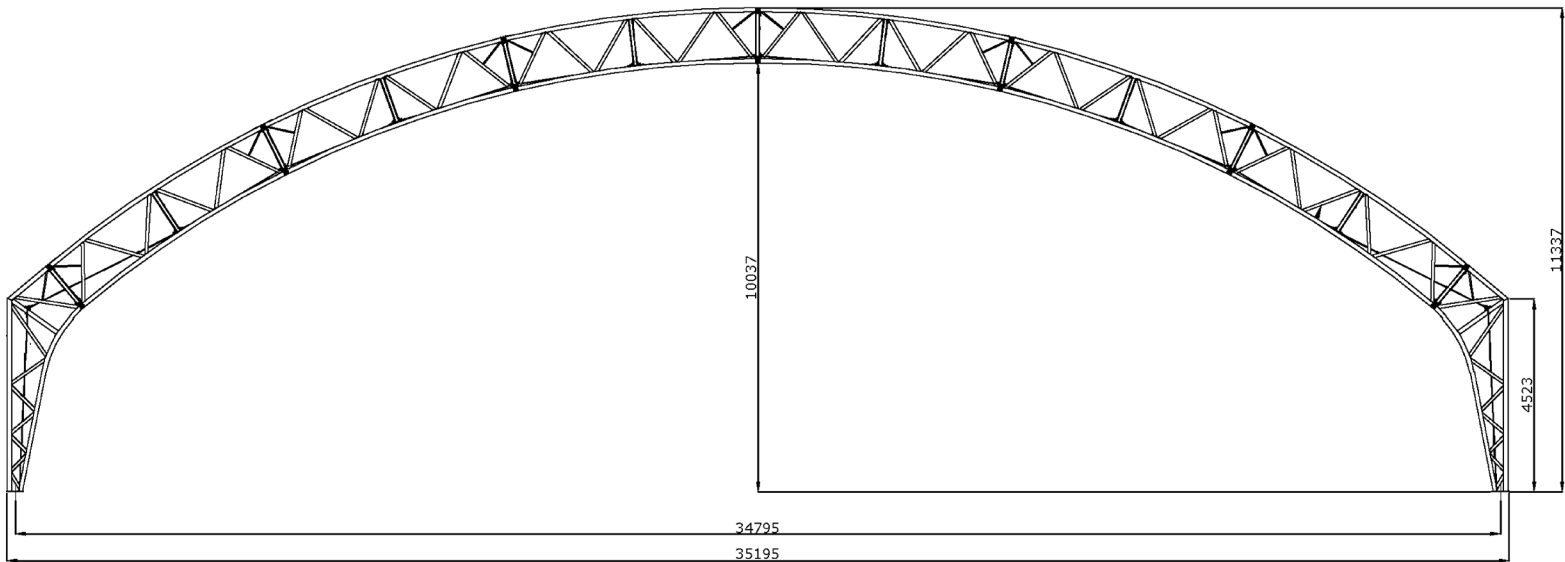

Technische Daten

Serie	LBS
Achsmaß	34,79 m
Firsthöhe Außen	11,33 m
Dachbespannung	PE-Gewebemembran

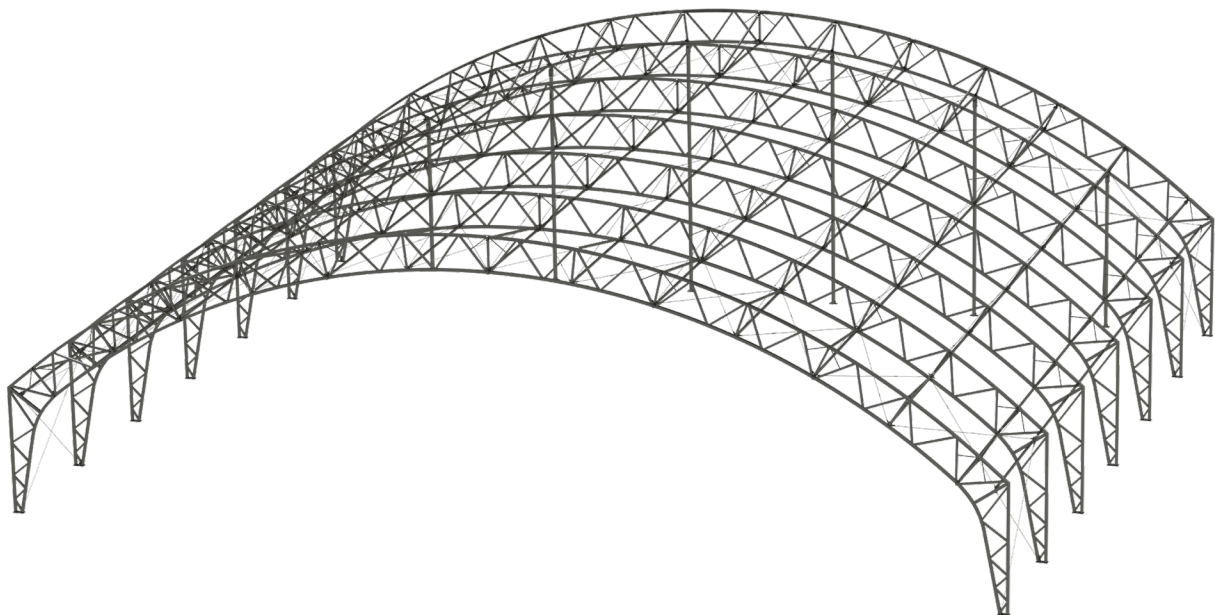

LCA GmbH
Albert-Schweitzer-Straße 11
18442 Wendorf
Telefon +49 3831 4435-100
Telefax +49 3831 4435-200
E-Mail: info@lca-stralsund.com
www.lca-stralsund.com